



Kylfacket 6

Slakthusområdet

Välkommen hem till våra 30 moderna hyresrätter, där kvalitet och stil möts i varje detalj. Med noggrant utvalda material och en omsorgsfull design, erbjuder vi ett hem av högsta klass. Här bor du i Stockholms mest attraktiva nya stadsdel, med bekväm närhet till tunnelbana och stadens puls precis runt hörnet. Läs mer om Slakthusområdet på Stockholms stads hemsida: vaxer.stockholm/slakthusområdet/



Vy över parken Fällan.
Kylfacket 6 i bakgrunden.

Slakthusområdet

Slakthusområdet i Stockholm förvandlas till en av stadens mest spännande stadsdelar, där mat, kultur och upplevelser möts i en levande miljö. Här finns redan flera populära restauranger som SOLEN, Hosoi och Bar Montan, vilket gör det till en självklar plats för alla matälskare.

Området blir också en kulturell knutpunkt för evenemang och scenkonst - ett centrum för upplevelser från morgon till kväll. De kulturhistoriska byggnaderna restaureras varsamt, vilket ger området en unik karaktär som kombinerar gammalt och nytt.

Slakthusområdet erbjuder utmärkta kommunikationsmöjligheter, med en ny tunnelbanestation endast 250 meter från huset. Dessutom ligger Globen Shopping nära, vilket ger snabb tillgång till butiker, service och underhållning.

Taksprånget

Taksprånget är ett familjeägt företag med rötter som sträcker sig över flera generationer. Grundat 2001 av Lennart Ericson efter över 40 års erfarenhet som VD inom fastighetsbranschen, drivs företaget idag av nästa generation — Eric Ericson och Johanna Carlson. Vi på Taksprånget förvaltar våra egna fastigheter med omtanke och erbjuder även extern förvaltning.

Vår vision är att växa hållbart genom att förvärva eller bygga nya hyresfastigheter, alltid med fokus på långsiktighet och kvalitet.

På Taksprånget får du mer än bara ett hem — vi erbjuder ett boende som kombinerar familjetradition med modern utveckling. Vi ser fram emot att vara en del av din bostadsresa!




Lägenhetsfördelning

Hus B	2 RoK	3 RoK	4 RoK
Plan/Lägenhet	BOA	BOA	BOA
Entréplan			
B-1001	59		
B-1002	52		
Plan 1			
B-1101	42		
B-1102	43		
B-1103		69	
B-1104	49		
B-1105		60	
Plan 2			
B-1201	42		
B-1202	43		
B-1203		69	
B-1204	49		
B-1205		60	
Plan 3			
B-1301	42		
B-1302	43		
B-1303		69	
B-1304	49		
B-1305		60	
Plan 4			
B-1401	42		
B-1402	43		
B-1403		69	
B-1404	49		
B-1405		60	
Plan 5 (terrasplan)			
B-1501		59	
B-1502			79
Plan 6			
B-1601		64	
B-1602			79
Plan 7			
B-1701		64	
B-1702			79
Plan 8			
B-1801		64	
B-1802			79
Antal lägenheter	14	12	4




Situationsplan Gården

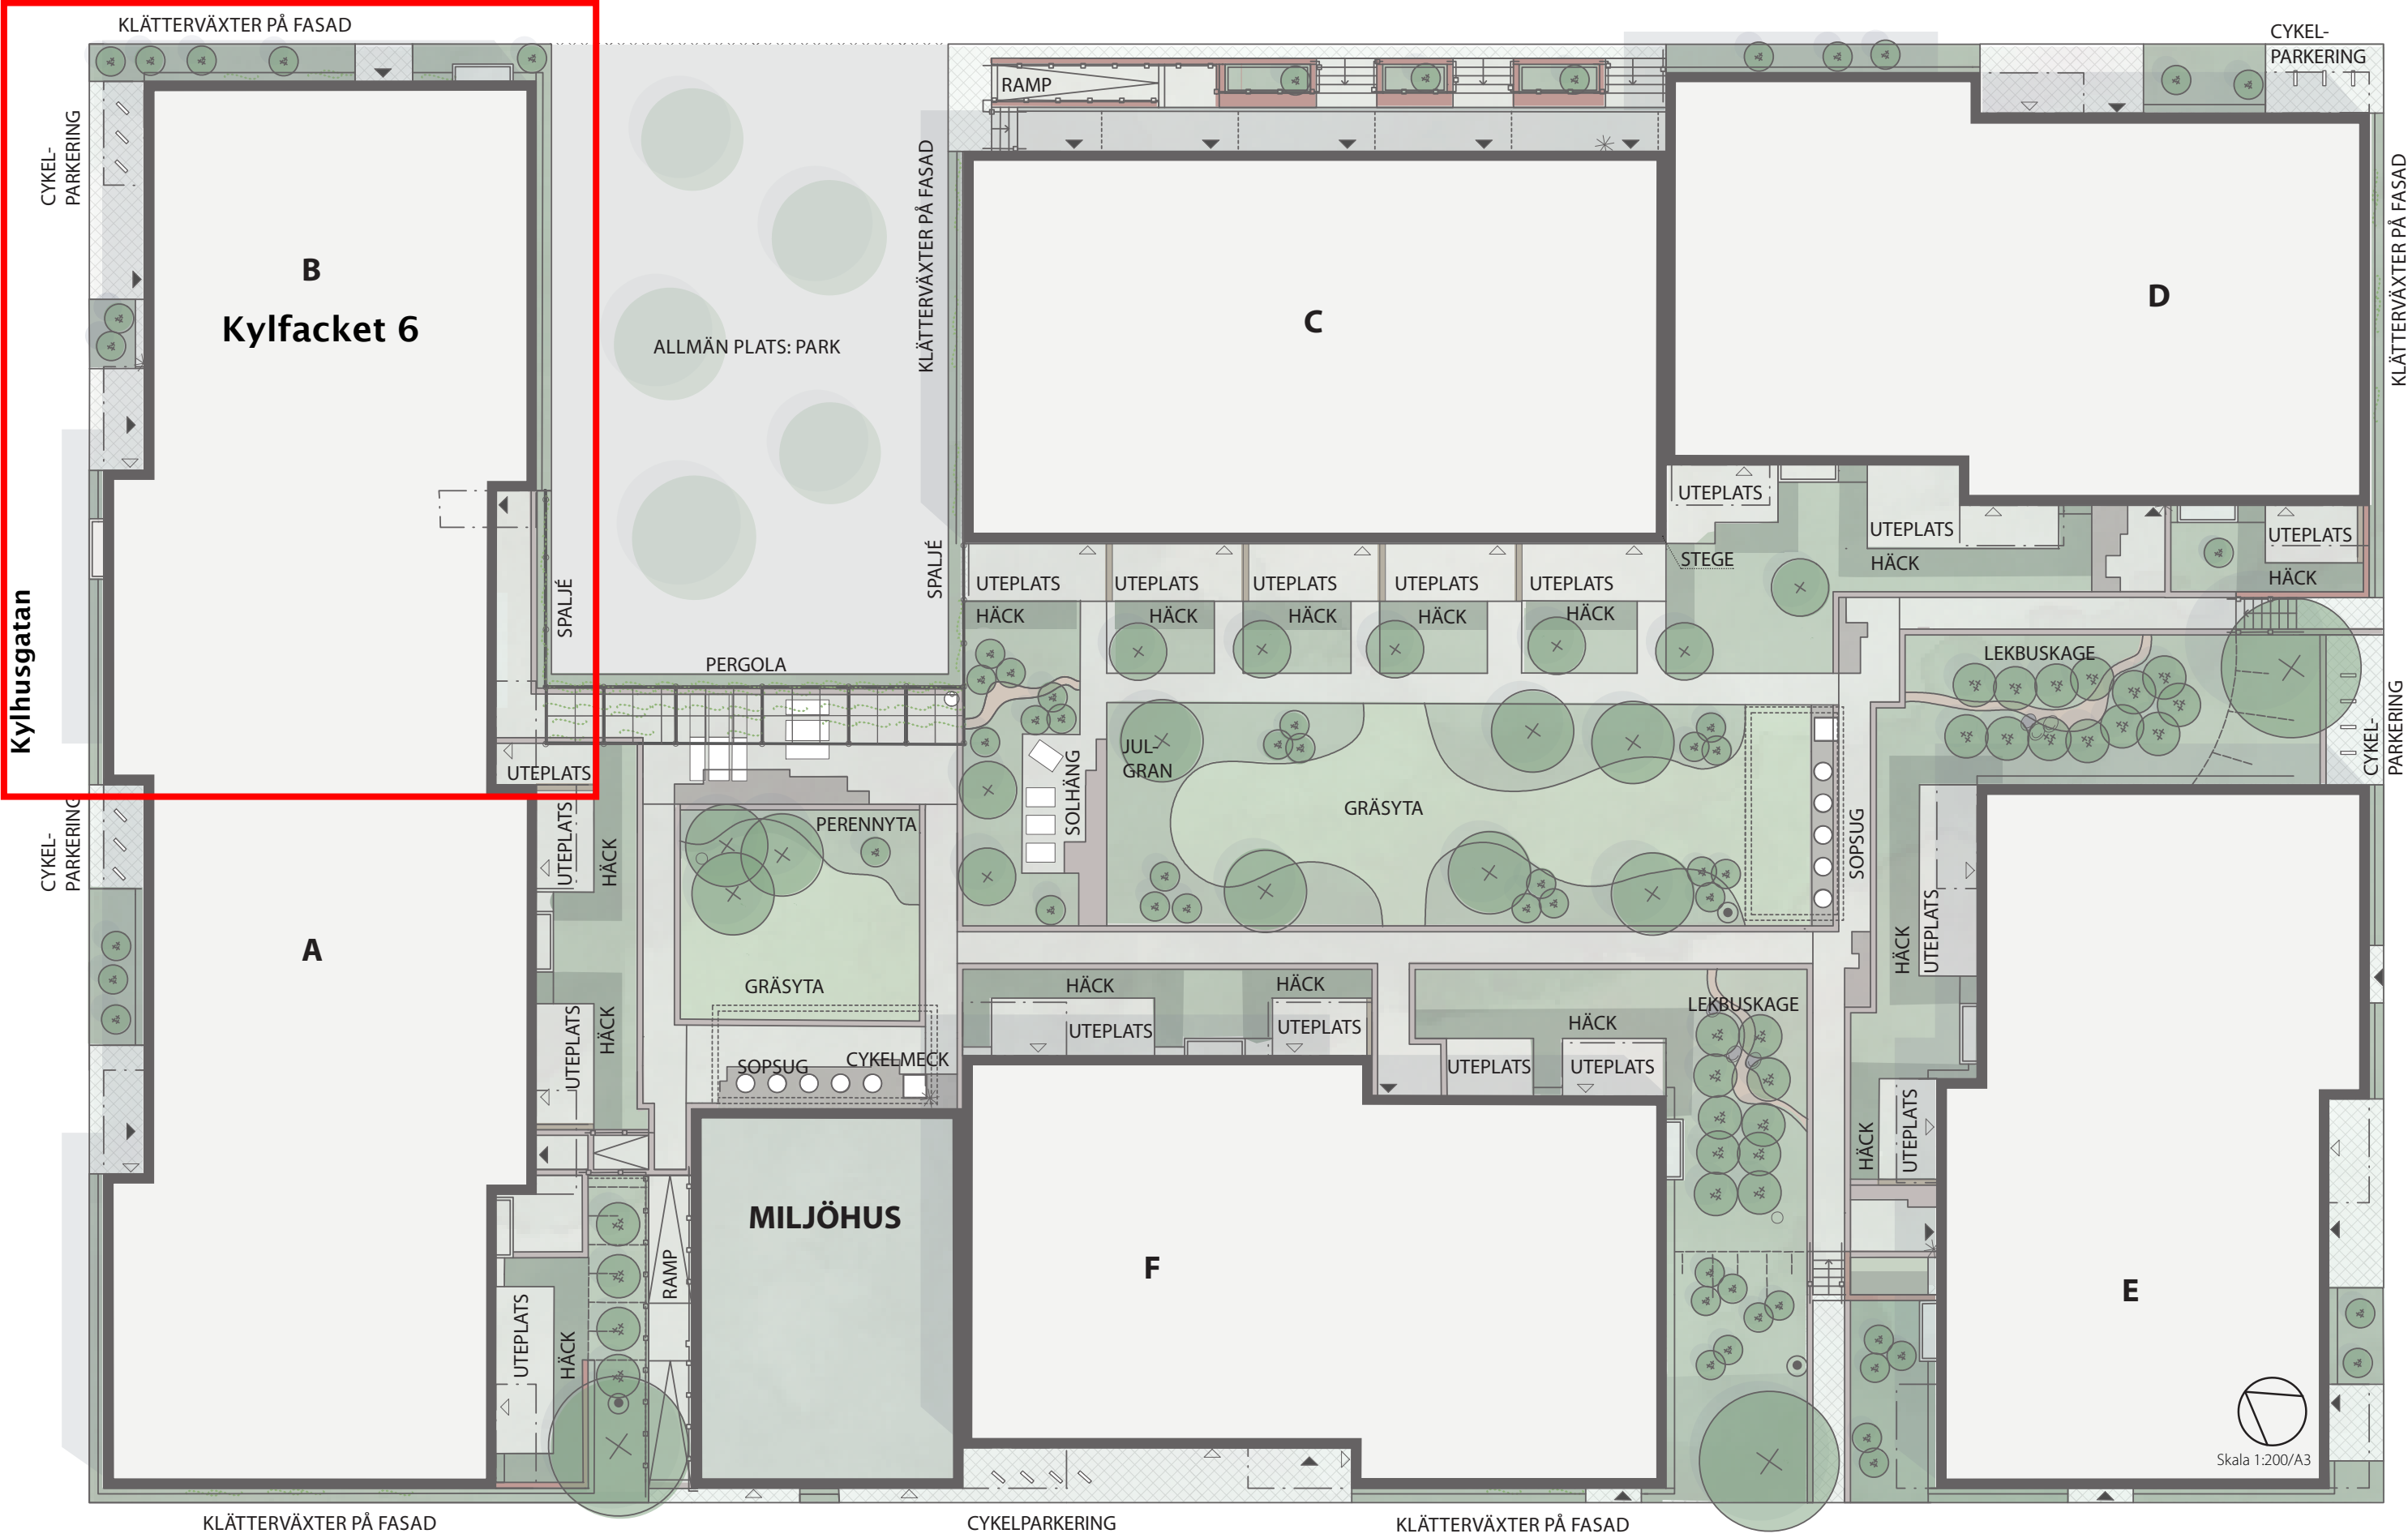


Slakthusgr. Förlä.


Skala 1:200/A3

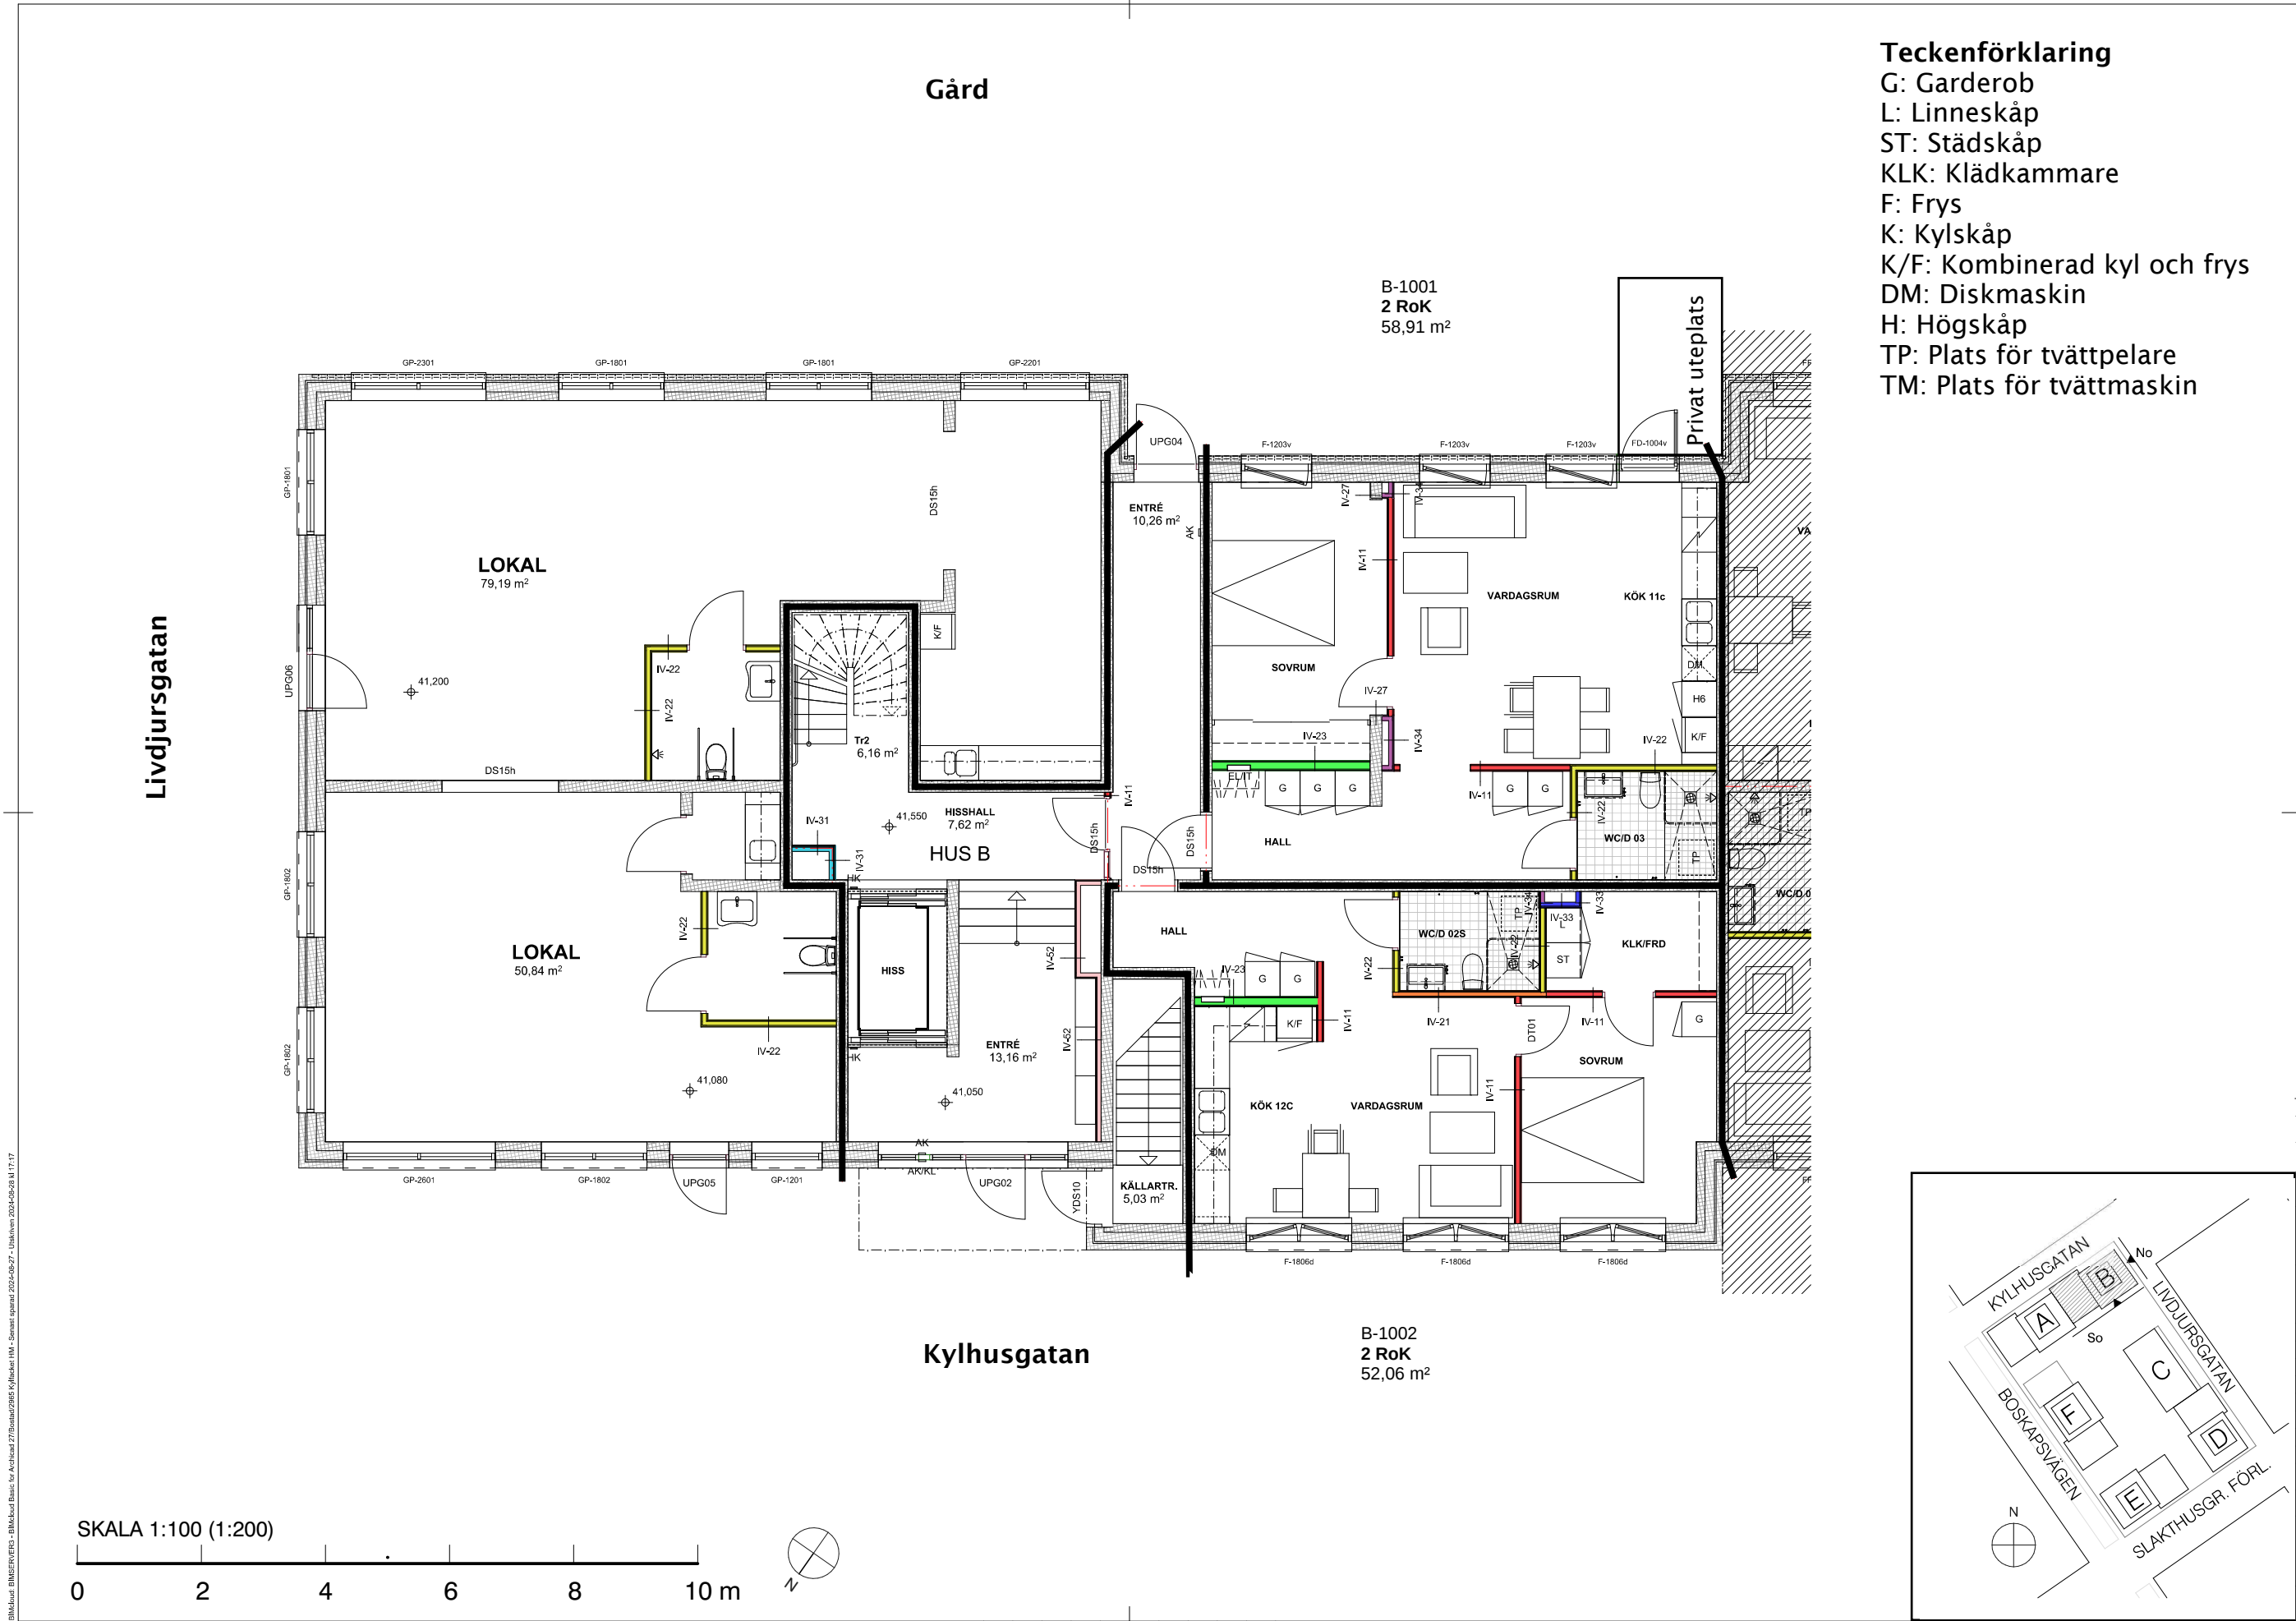


- Teckenförklaring**
- G: Garderob
 - L: Linneskåp
 - ST: Städsåp
 - KLK: Klädkammare
 - F: Frys
 - K: Kylskåp
 - K/F: Kombinerad kyl och frys
 - DM: Diskmaskin
 - H: Högsåp
 - TP: Plats för tvättpelare
 - TM: Plats för tvättmaskin

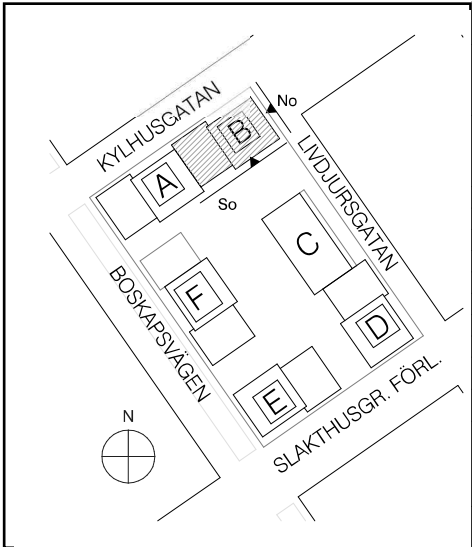

Plan 2-4

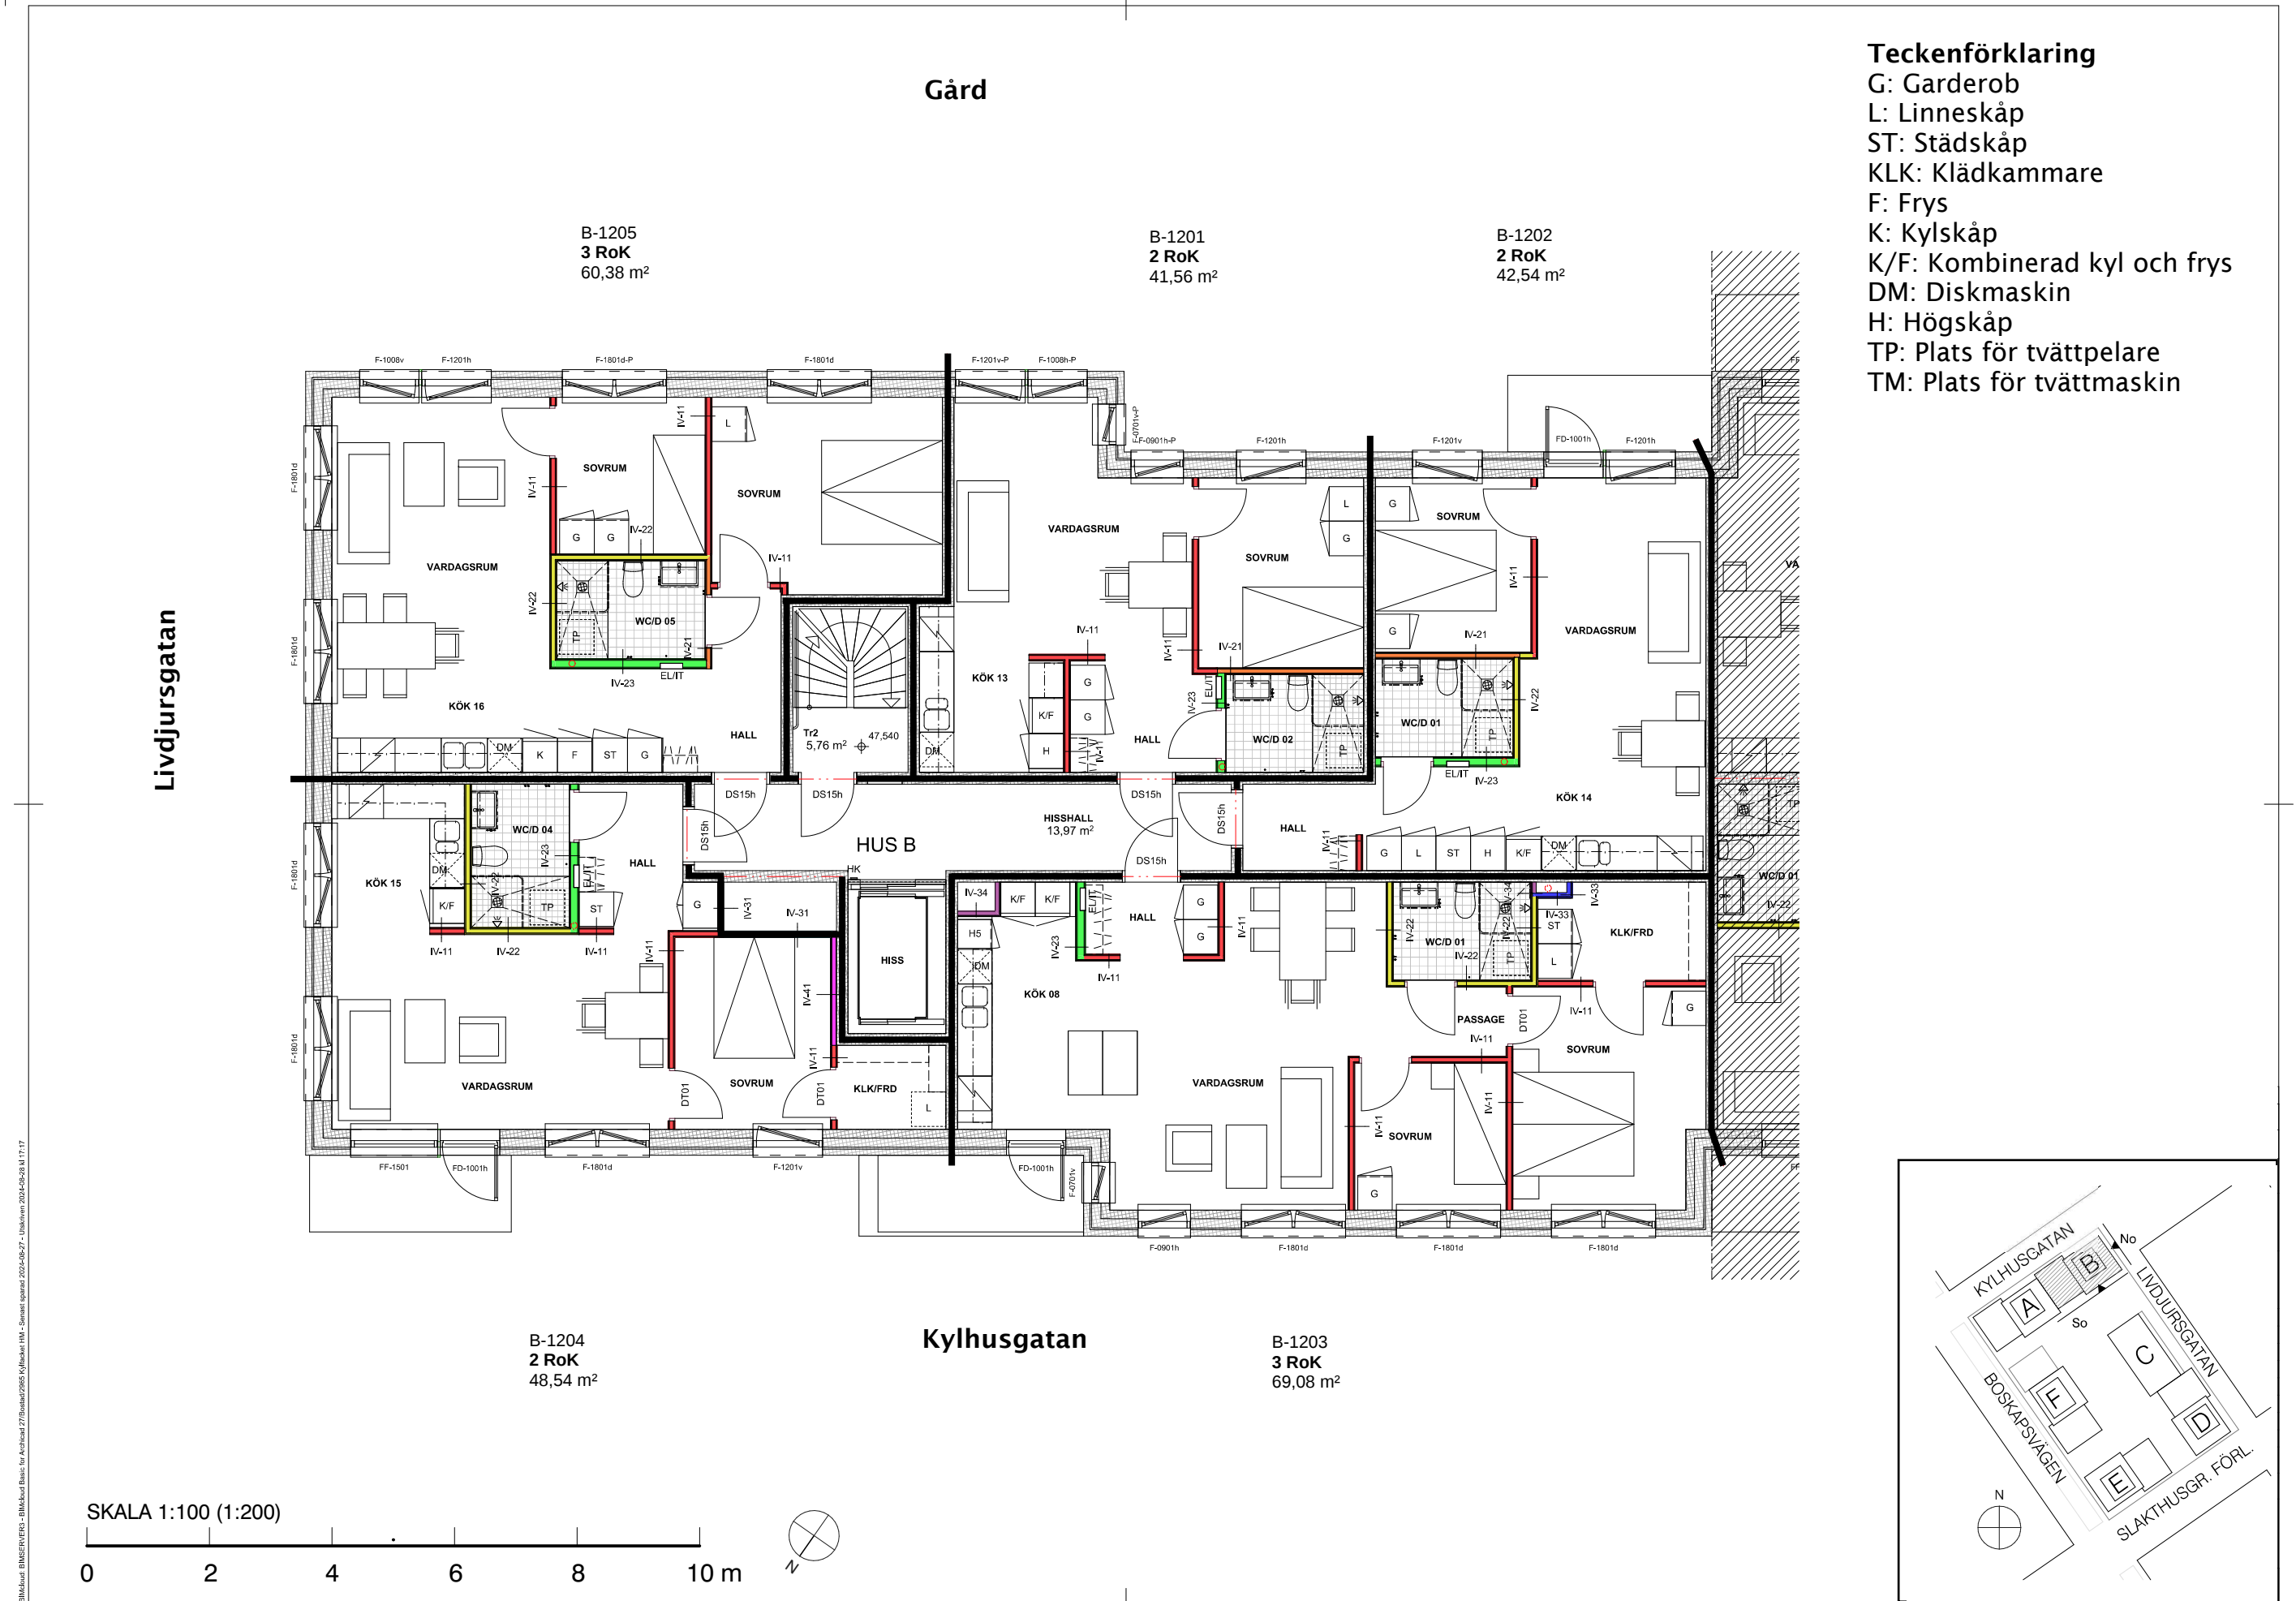

Plan 5, Terrassplan

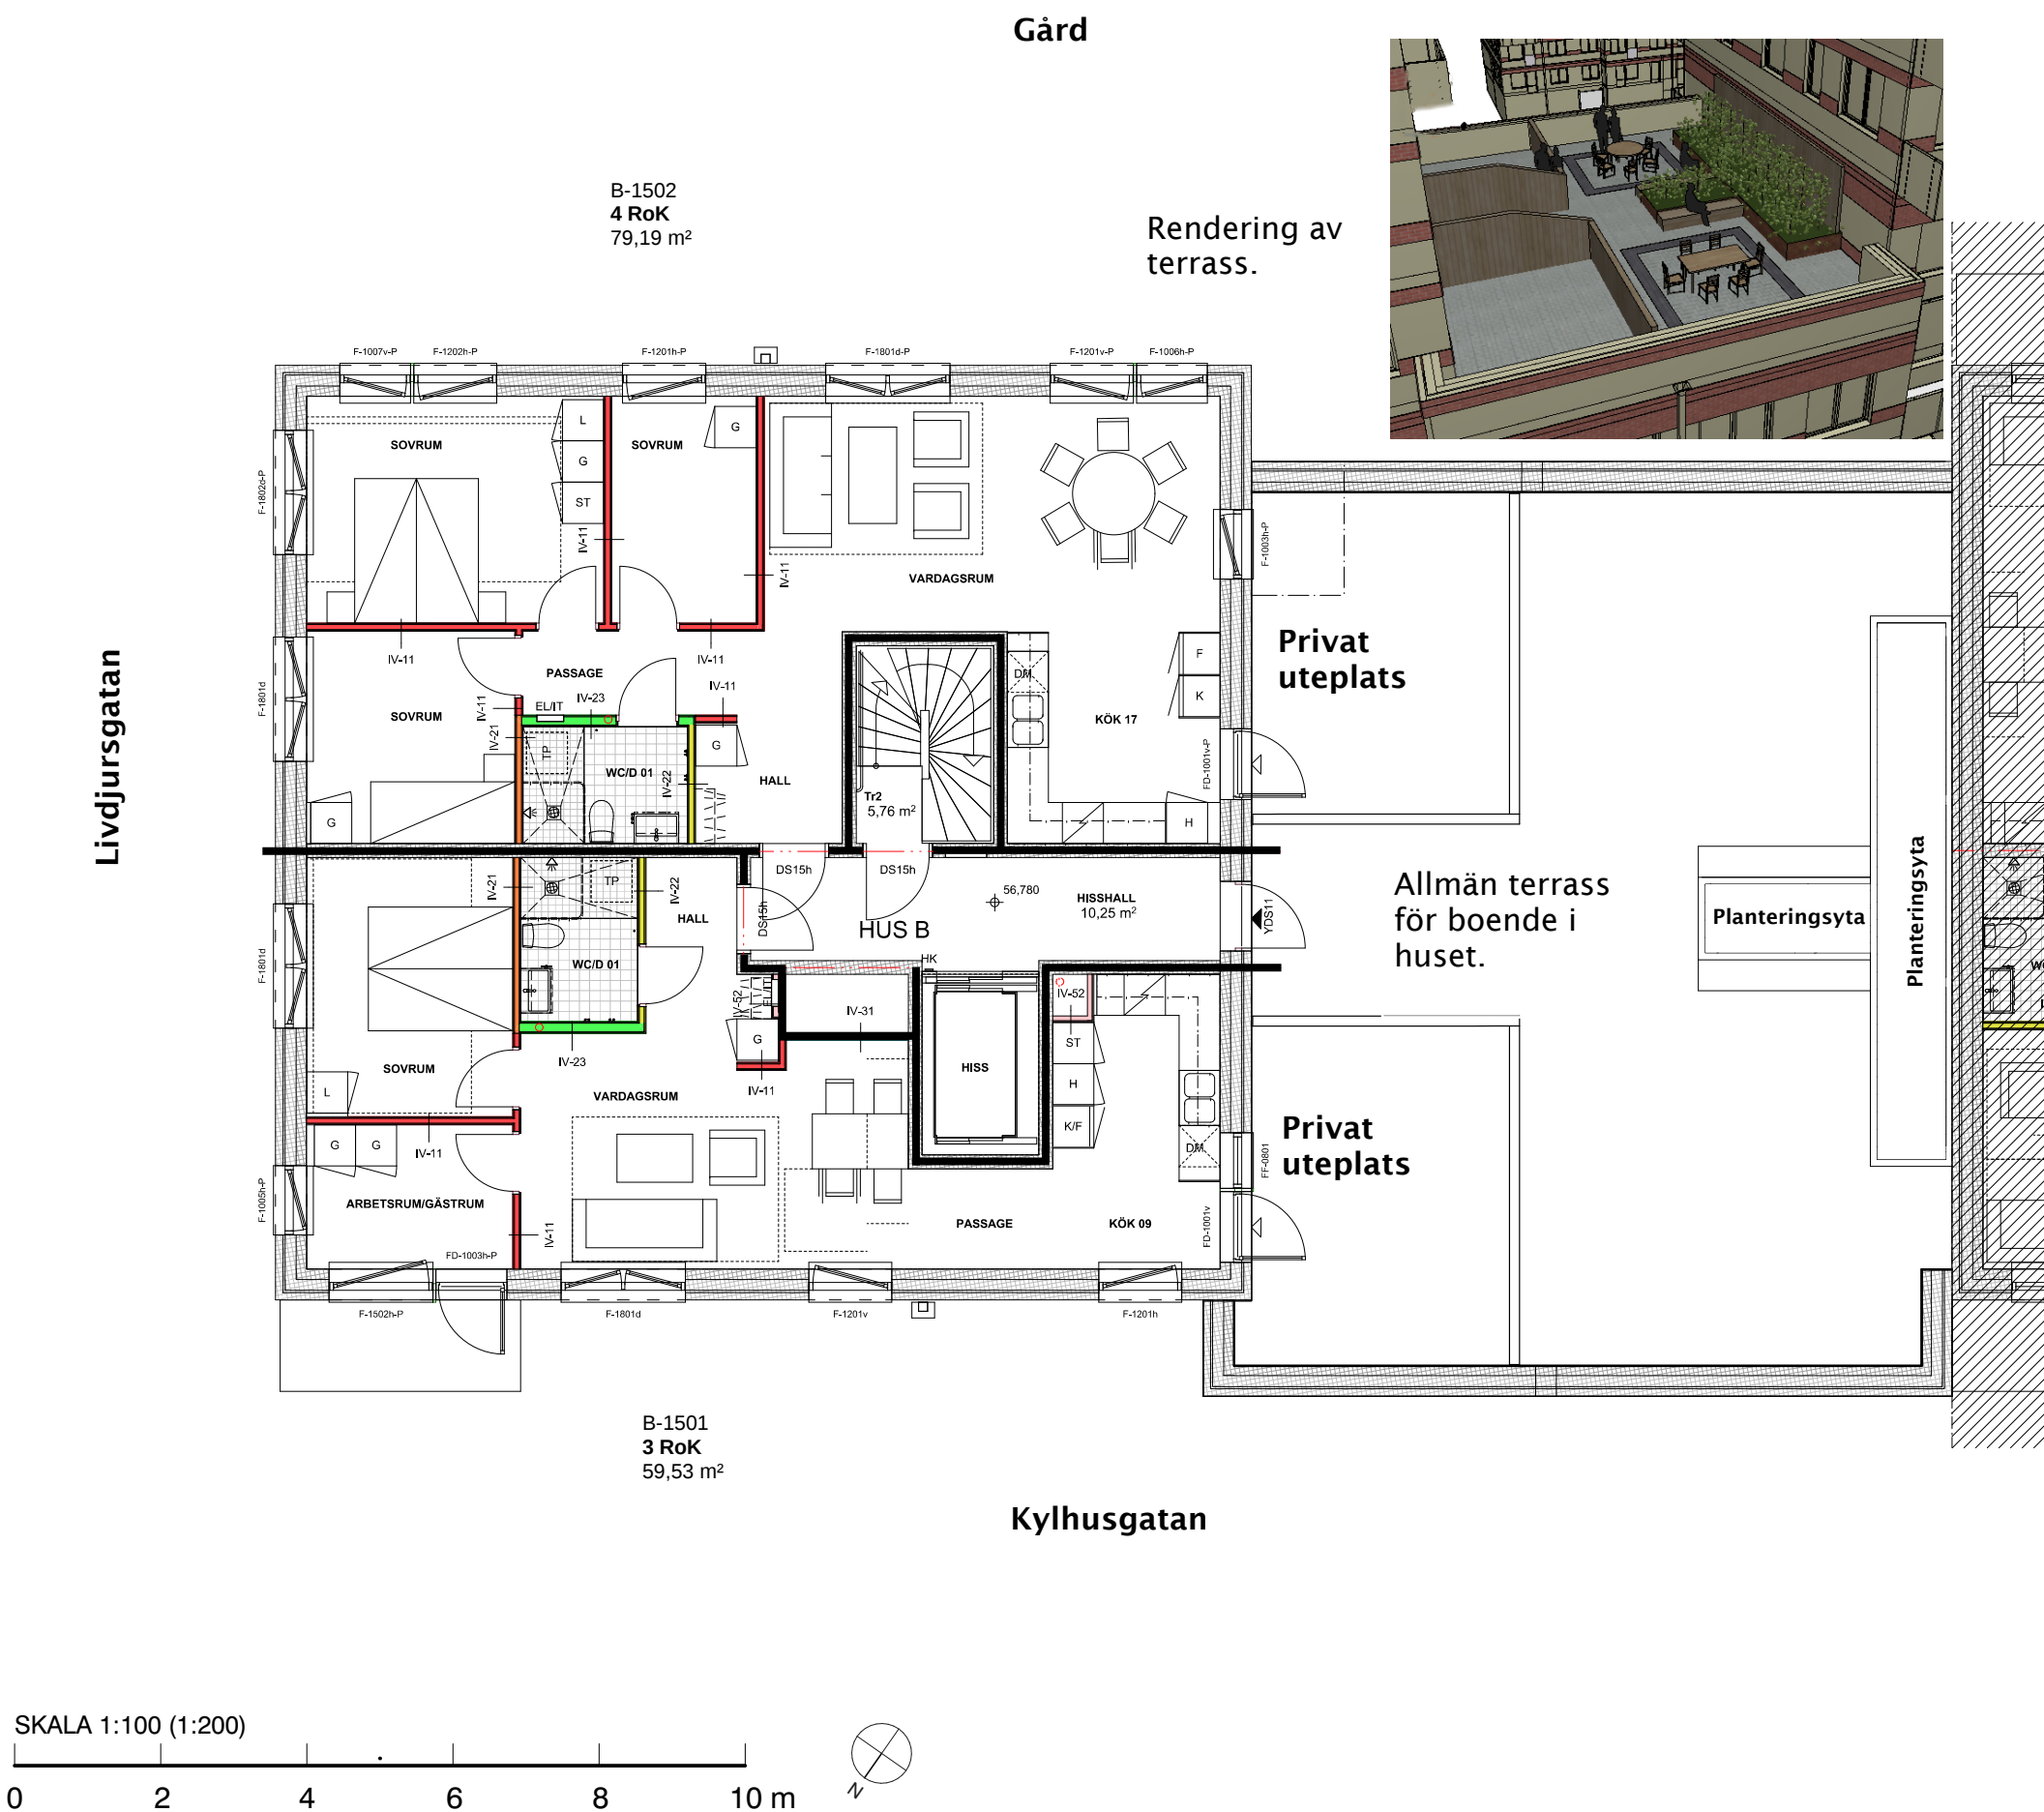

Teckenförklaring

G: Garderob

L: Linneskåp

ST: Städsåkåp

KLK: Klädkammare

F: Frys

K: Kylskåp


K/F: Kombinerad kyl och frys

DM: Diskmaskin


H: Högsåp


TP: Plats för tvättpelare

TM: Plats för tvättmaskin

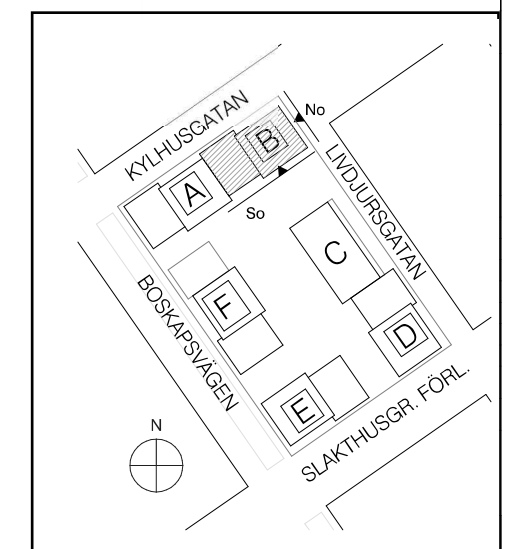

Plan 6-8

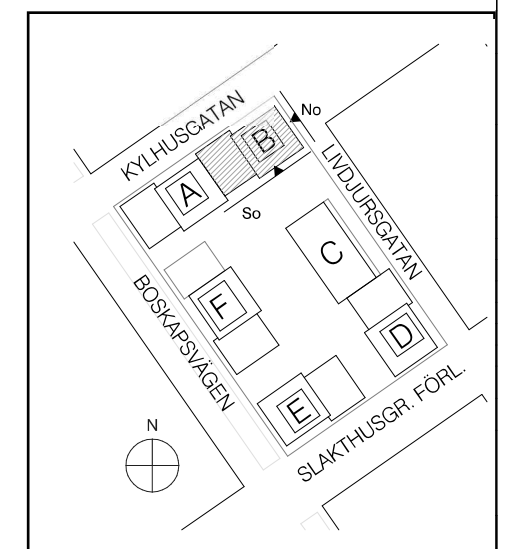

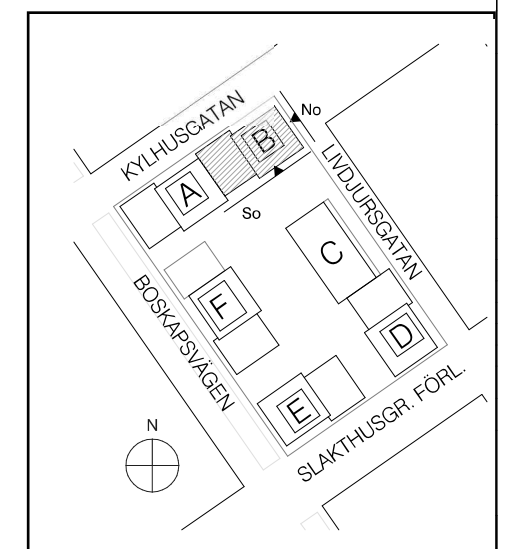

SKALA 1:100 (1:200)

0 2 4 6 8 10 m






Hus B, fasad mot Kylhusgatan

Hus A

Fasad mot nordväst

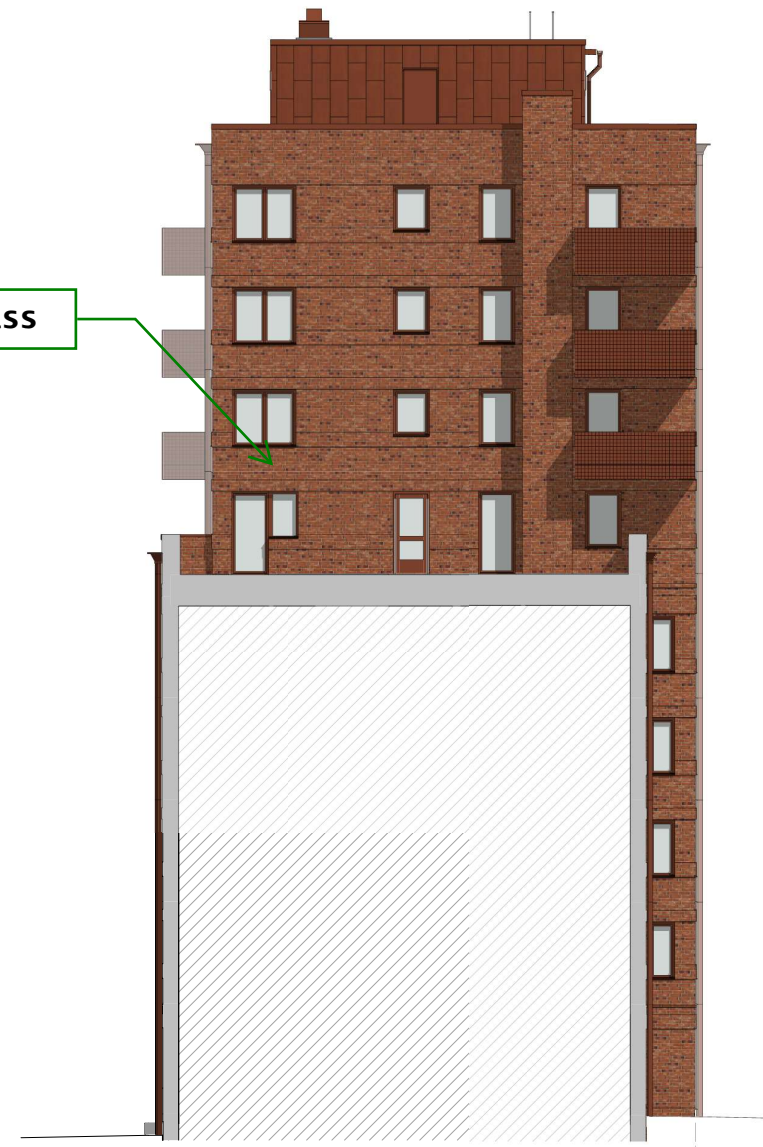


Hus A


Hus B

Fasad mot sydväst


SKALA 1:100 (1:200)

0 2 4 6 8 10 m


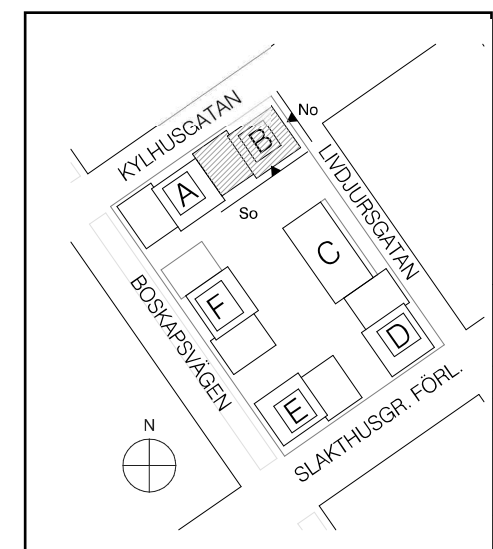


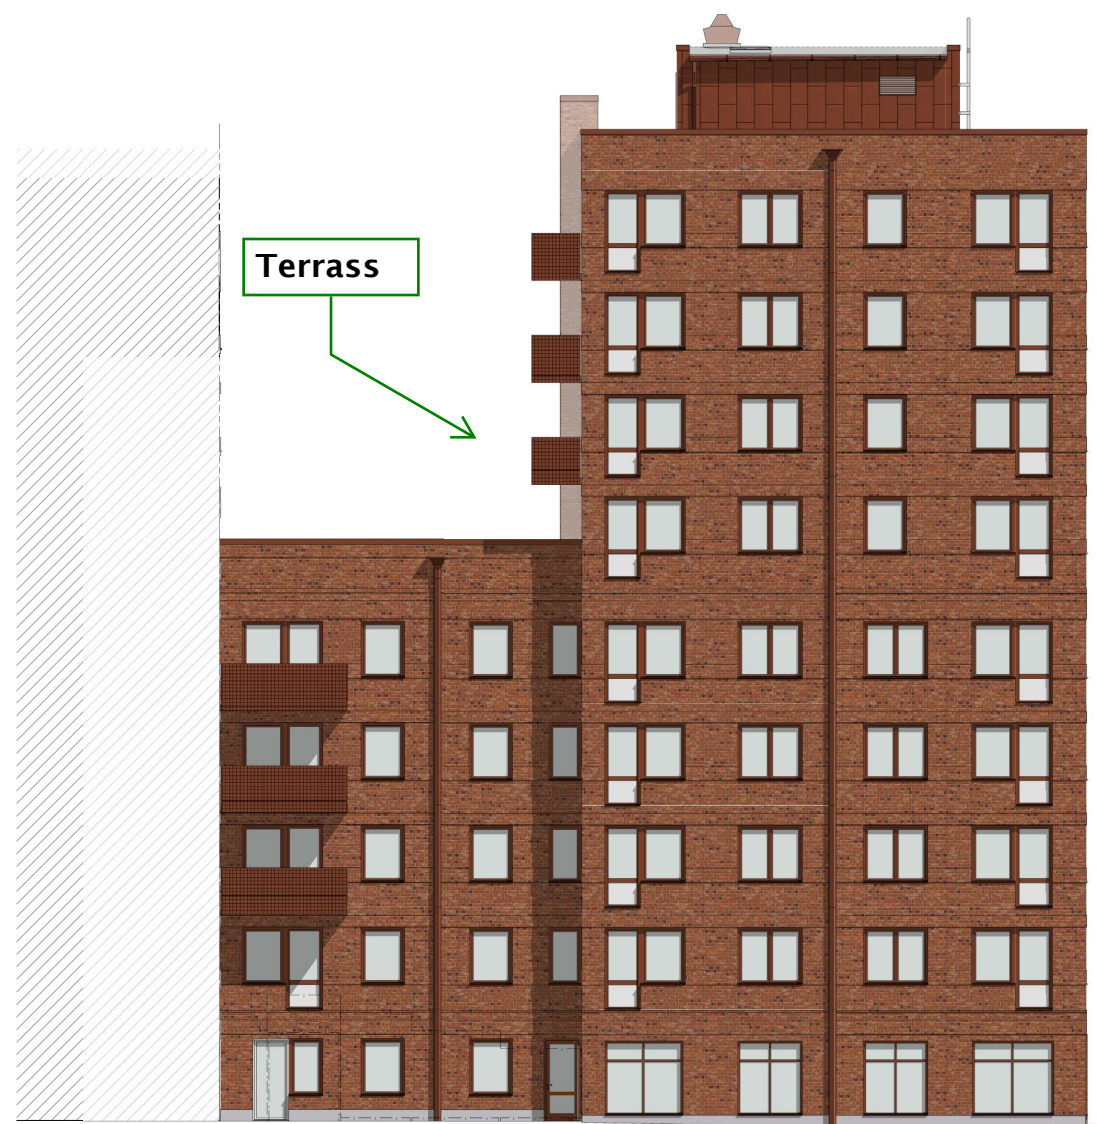

Fasad mot sydost

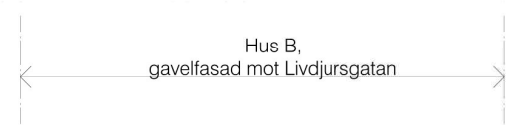

Fasad mot nordost

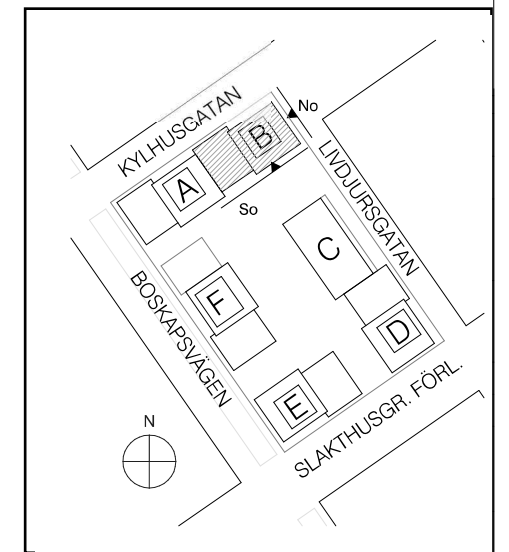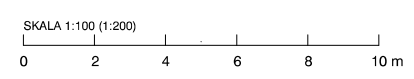



Kontakt

Taksprånget AB
Kocksgatan 21
116 24 Stockholm
Tfn 08-440 20 50

kontakt@takspranget.se

www.takspranget.se



Vy över Kv Kylfacket.